



ΕΦΗΜΕΡΙΣ ΤΗΣ ΚΥΒΕΡΝΗΣΕΩΣ

ΤΗΣ ΕΛΛΗΝΙΚΗΣ ΔΗΜΟΚΡΑΤΙΑΣ

ΤΕΥΧΟΣ ΤΕΤΑΡΤΟ **Αρ. Φύλλου 914**

1 Σεπτεμβρίου 2005

ΠΕΡΙΕΧΟΜΕΝΑ

ΑΠΟΦΑΣΕΙΣ

ΑΠΟΦΑΣΕΙΣ

Αριθ.6436/268 (1)

Αναγνώριση οδού Ιτέας στο Ο.Τ. 25/80 του Δήμου Αθηναίων ότι υπάρχει πριν το 1923 και χαρακτηρισμός αυτής σαν διατηρητέας.

Ο ΝΟΜΑΡΧΗΣ ΑΘΗΝΩΝ

Έχοντας υπόψη:

Α. Τις διατάξεις:

1. Του π.δ.30/1996 «Κώδικας Νομαρχιακής Αυτοδιοίκησης» όπως τροποποιήθηκε και ισχύει σήμερα.

2. Του ισχύοντα Οργανισμού Εσωτερικής οργάνωσης και λειτουργίας των υπηρεσιών της Νομαρχιακής Αυτοδιοίκησης Αθηνών-Πειραιώς Νομαρχίας Αθηνών (ΦΕΚ 1262Β΄/31.12.1997) όπως τροποποιήθηκε και ισχύει (ΦΕΚ 724Β/2003 και συμπληρώθηκε με την απόφαση 30763/2003 ΦΕΚ 769Β/13.6.2003).

3. Του από 17.7.1923 ν.δ. «περί σχεδίων πόλεων κτλ» όπως τροποποιήθηκαν και συμπληρώθηκαν μεταγενέστερα.

Β. Την από 8.7.2005 γνωμοδότηση του Συμβουλίου Χωροταξίας Οικισμού και Περιβάλλοντος του Κεντρικού Τομέα της Νομαρχίας Αθηνών.

Γ. Την από 14.6.2005 αίτηση του Χριστόφορου Παντουβάκη.

Δ. Τους παρακάτω τίτλους ιδιοκτησίας:

α. 3206/2004 της συμβολαιογράφου Αθηνών Μανούσου Μπολιώτη.

β. 27193/1983 τη συμβολαιογράφου Αθηνών Γεώργιου Παπαγιαννόπουλου.

γ. 18823/1973 του συμβολαιογράφου Αθηνών Γεώργιου Παπαγιαννόπουλου.

δ. 11887/1952 της συμβολαιογράφου Αθηνών Κων/νου Οικονομόπουλου.

ε. 2926/1931 της συμβολαιογράφου Αθηνών Κων/νου Οικονομόπουλου.

ζ. 35829/1902 του συμβολαιογράφου Αθηνών Δημήτριου Βαλιουτζή.

η. 2939/1937 του συμβολαιογράφου Αθηνών Νικόλαου Αδριανόπουλου.

θ. 2530/1911 της συμβολαιογράφου Αθηνών Βασίλειου Μπούδα.

από τους οποίους προκύπτει ότι η οδός Ιτέας υπάρχει πριν από το 1923.

Ε. Το από Απρίλιο 2005 κλίμακα 1:200 τοπογραφικό διάγραμμα του μηχανικού Χριστόφορου Παντουβάκη

ΣΤ. Τα από 22.2.40 (ΦΕΚ70) και 17.2.1951 (ΦΕΚ55) διατάγματα ένταξης και ρυμοτομίας της περιοχής στο σχέδιο πόλεως του Δήμου Αθηναίων όπου βρίσκεται η υπόψη οδός στο Ο.Τ. 25/80 που περικλείεται από τις οδούς Πανόρμου, Καρύστου, Λούΐζης Ριανκούρ, Αχαΐας.

Ζ. Τα νόμιμα δικαιολογητικά που περιέχονται στο φάκελο, γι' αυτά αποφασίζουμε:

1. Αναγνωρίζουμε ότι η οδός Ιτέας στο Ο.Τ. 25/80 του Δήμου Αθηναίων υπάρχει νομίμως πριν από το έτος 1923 και την χαρακτηρίζουμε ως διατηρητέα, όπως υφίσταται εν τοις πράγμασι και φαίνεται στο από Απρίλιο 2005 κλίμακα1:200 τοπογραφικό διάγραμμα του μηχανικού Χριστόφορου Παντουβάκη που συνοδεύει την παρούσα απόφαση και που αντίτυπο του σε φωτοσμίκρινση δημοσιεύεται με αυτή.

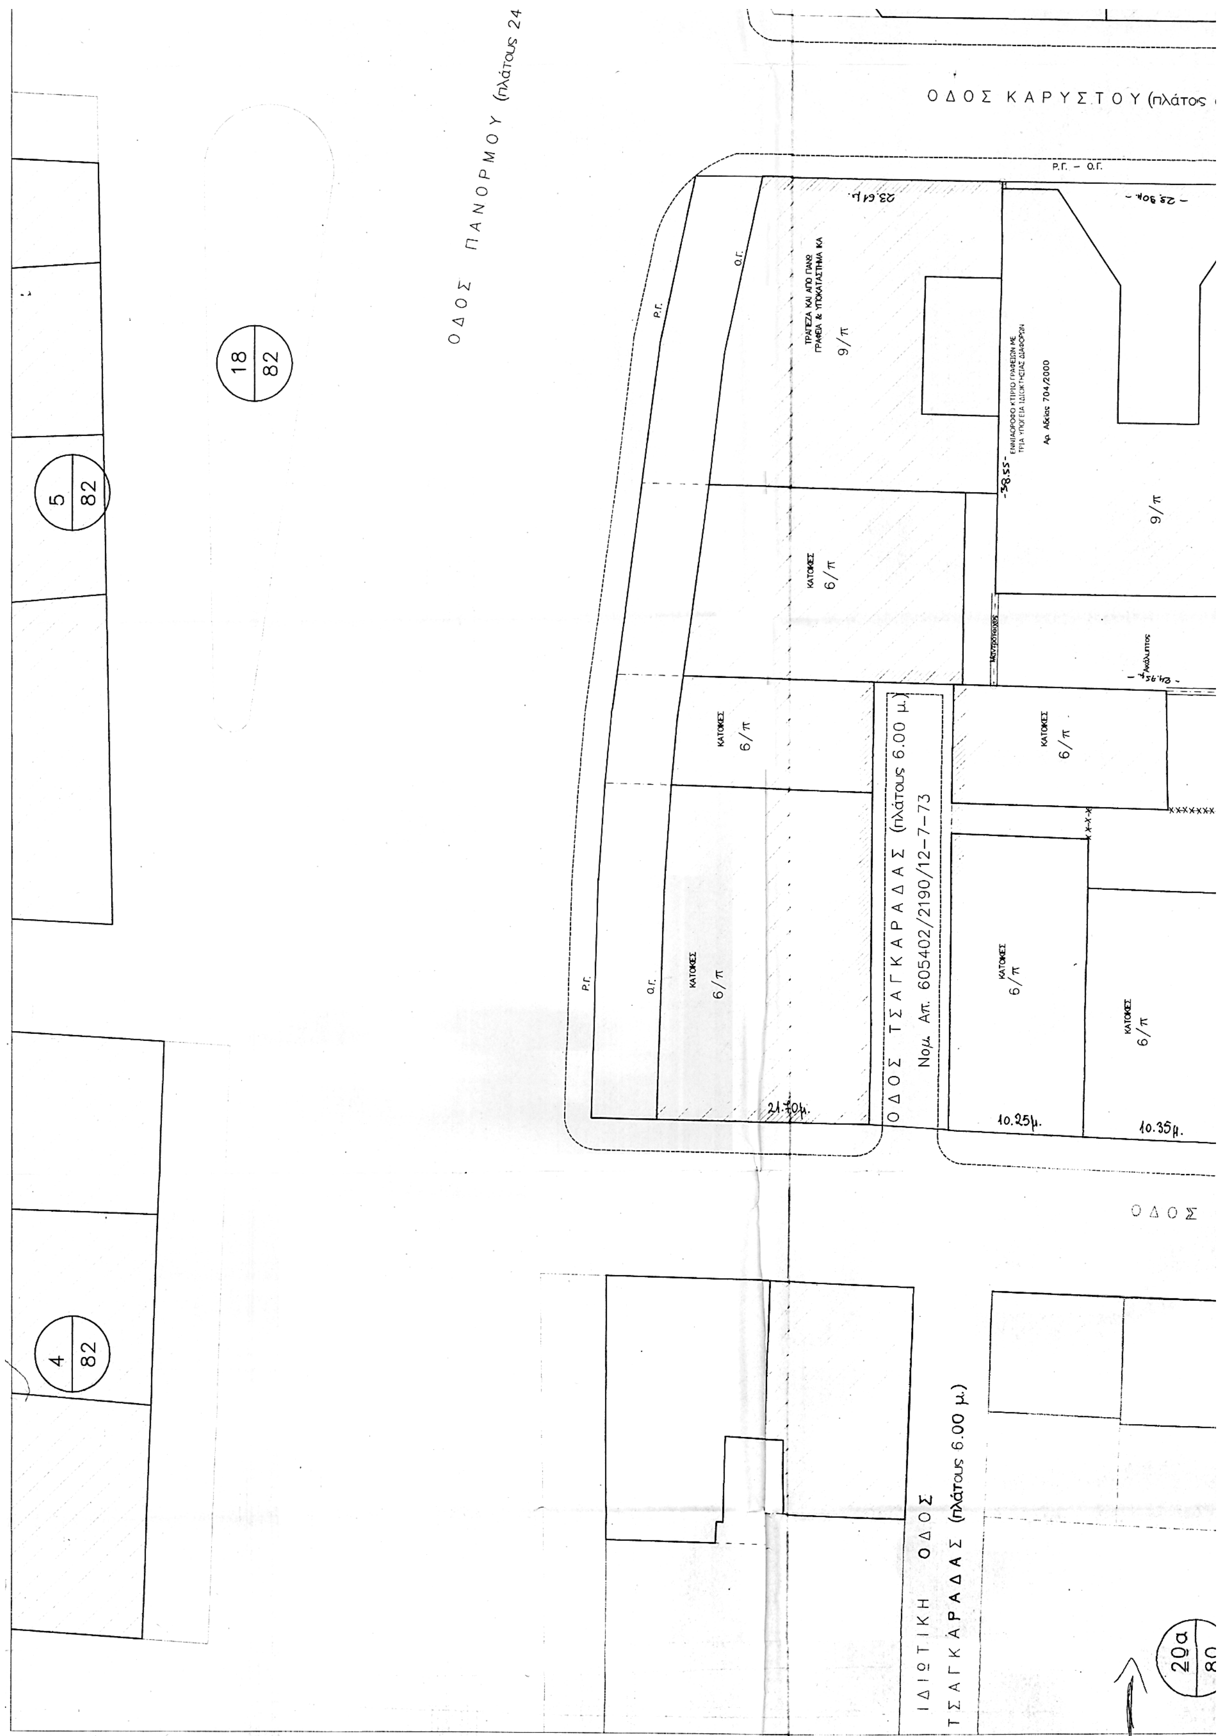
2. Η απόφαση αυτή ισχύει από την δημοσίευσή της στην Εφημερίδα της Κυβερνήσεως.

Η απόφαση αυτή να δημοσιευθεί στην Εφημερίδα της Κυβερνήσεως.

Αθήνα, 2 Αυγούστου 2005

Ο Νομάρχης

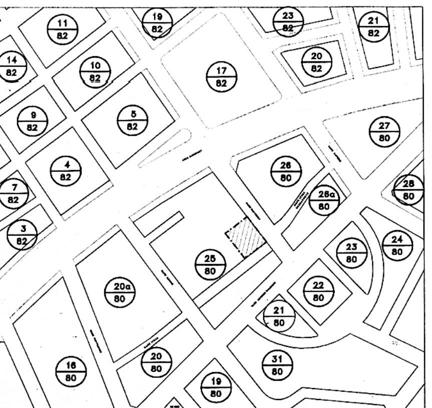
Ι. ΣΓΟΥΡΟΣ


ΟΔΟΣ ΚΑΡΥΣΤΟΥ (πλάτος
ΟΔΟΣ ΠΑΝΟΡΜΟΥ (πλάτους 24
18
82
5
82
4
82
Ρ.Γ. – Ο.Γ.
9/π
ΚΑΤΟΙΚΙΕΣ
6/π
ΟΔΟΣ ΤΣΑΓΚΑΡΑΔΑΣ (πλάτους 6.00 μ.)
Νομ. Απ. 605402/2190/12-7-73
10.25μ.
10.35μ.
ΟΔΟΣ
ΙΔΙΩΤΙΚΗ ΟΔΟΣ
ΤΣΑΓΚΑΡΑΔΑΣ (πλάτους 6.00 μ.)
20α

ΓΥΜΝΑΣΙΟ – ΛΥΚΕΙΟ

17/82

ΑΠΟΣΠΑΣΜΑ ΡΥΜΟΤΟΜΙΚΟΥ ΚΛΙΜΑΚΑ 1:2000



Υ (πλάτους 24.00 μ.)

ΕΛΛΗΝΙΚΗ ΔΗΜΟΚΡΑΤΙΑ
Ε.Ν.Α. ΑΘΗΝΩΝ - ΠΕΙΡΑΙΩΣ
ΝΟΜΑΡΧΙΑ ΑΘΗΝΩΝ
Δ/ΝΣΗ ΠΟΛΕΟΔΟΜΙΑΣ ΚΕΝΤΡΙΚΟΥ ΤΟΜΕΑ
ΤΜΗΜΑ ΠΟΛΕΟΔΟΜΙΚΟΥ ΣΧΕΔΙΑΣΜΟΥ

ΑΠΟΦΑΣΗ ΝΟΜΑΡΧΗ ΑΘΗΝΩΝ ΑΡ. 6956/268/05
ΑΦΟΡΑ

Ο ΝΟΜΑΡΧΗΣ ΑΘΗΝΩΝ

ΣΤΟΥΡΟΣ

ΤΡΑΠΕΖΑ ΚΑΙ ΑΠΟ ΠΑΝΩ ΓΡΑΦΕΙΑ

ΔΗΜΟΣΙΟ ΓΚΑΡΑΖ

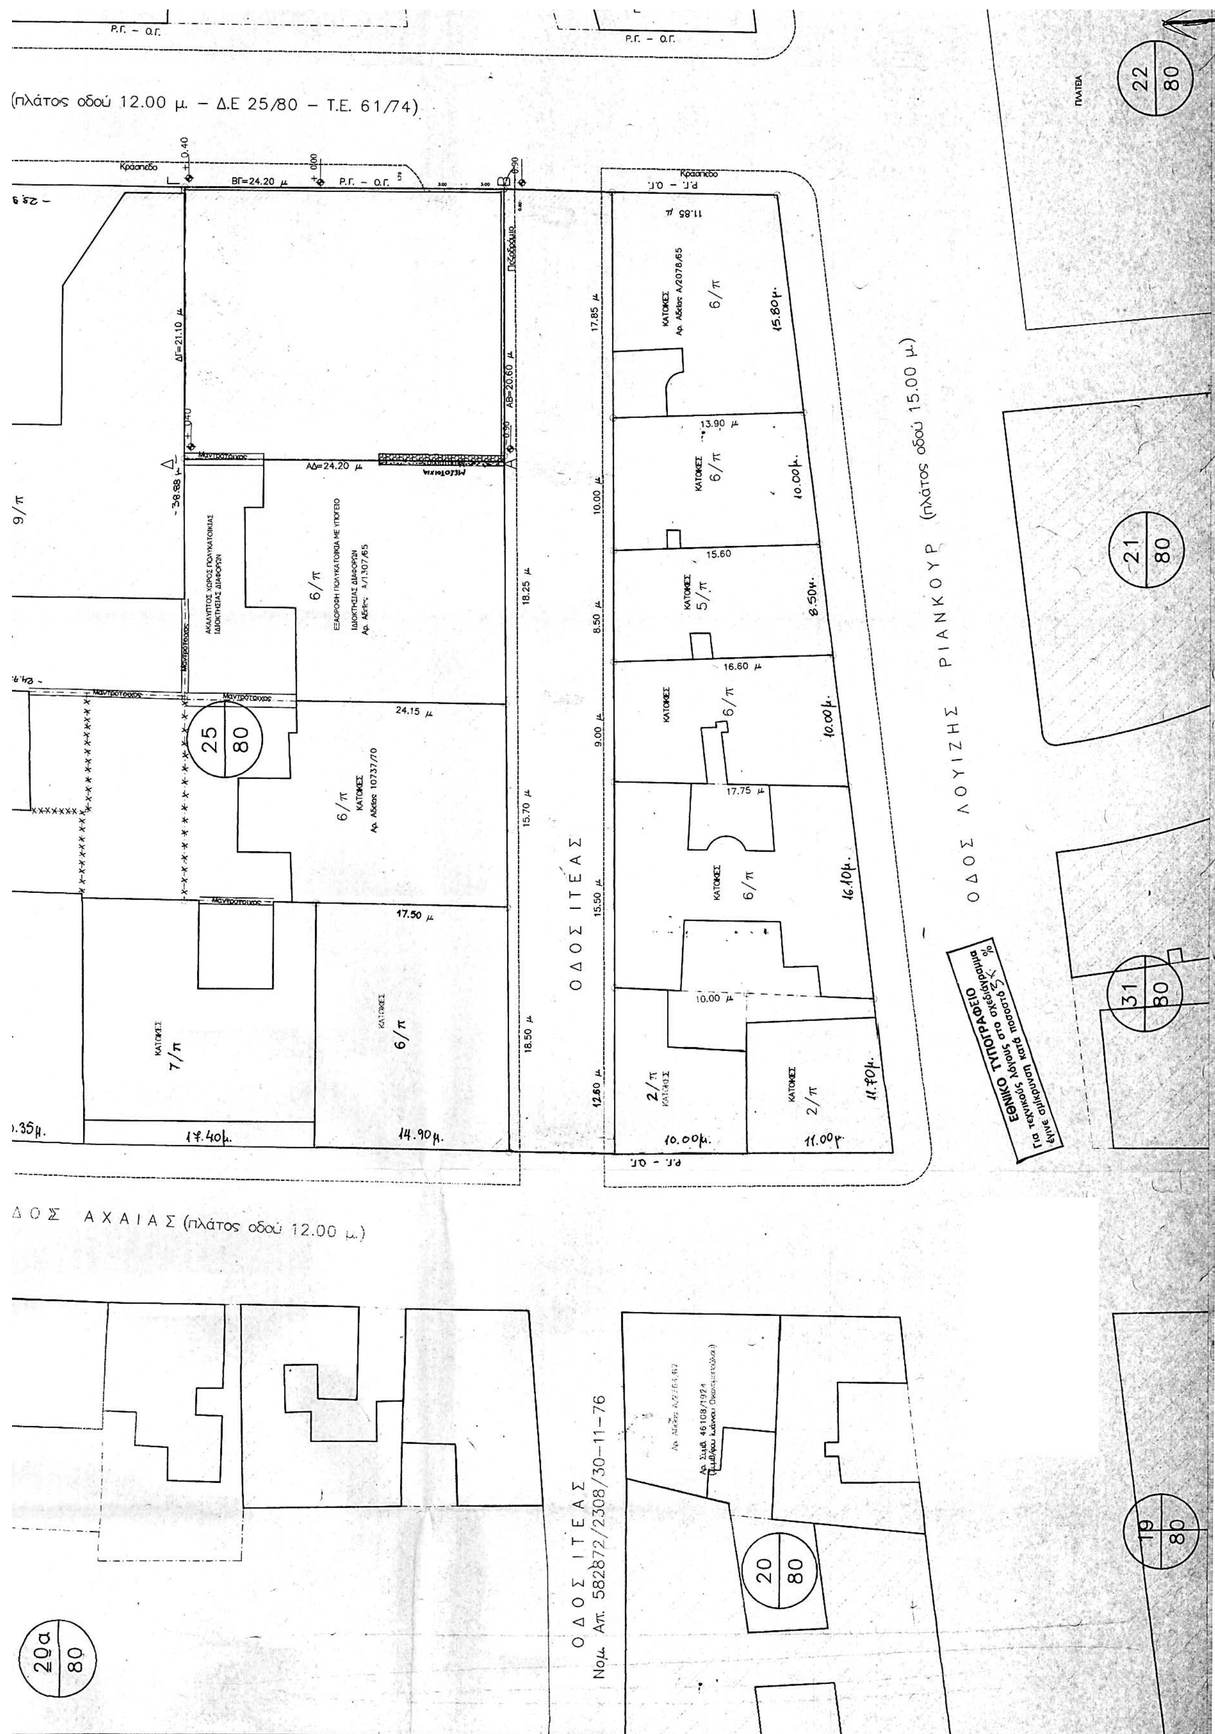
ΚΑΤΑΣΤΗΜΑ ΚΑΙ ΑΠΟ ΠΑΝΩ ΓΡΑΦΕΙΑ

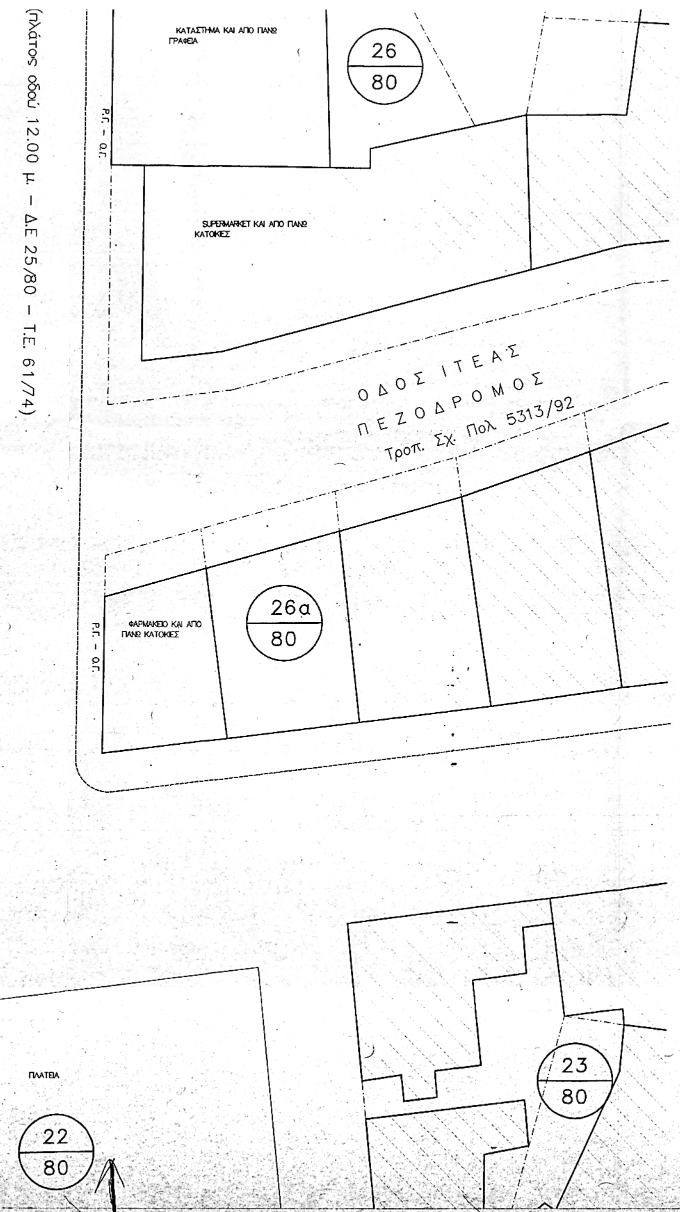
26

ΟΔΟΣ ΚΑΡΥΣΤΟΥ (πλάτος

ΕΜΒΑΔΟΝ ΟΙΚΟΠΕΔΟΥ (ΑΒΓΔΑ)
$E=\sqrt{s \times (s-a) \times (s-b) \times (s-c)}$ όπου $s=(a+b+c)/2$
και a, b, c οι πλευρές του τριγώνου
Εμβαδόν Τριγώνου ΑΒΓ πλευρών (20.60/24.20/32.25)
s=38.525 μ. — E = 249.15 τ.μ.
Εμβαδόν Τριγώνου ΑΓΔ πλευρών (32.25/21.10/24.20)
s=38.775 μ. — E = 255.30 τ.μ.
Σύνολο = 504.45 τ.μ.

ΟΡΟΙ ΔΟΜΗΣΗΣ
Ο.Τ. 25/80 (80025)
ΣΥΝΤΕΛΕΣΤΗΣ ΔΟΜΗΣΗΣ : 3.60
Φ.Ε.Κ. Σ.Δ. : 312Δ/78


(πλάτος οδού 12.00 μ. – Δ.Ε 25/80 – Τ.Ε. 61/74)
ΟΔΟΣ ΑΧΑΙΑΣ (πλάτος οδού 12.00 μ.)
ΟΔΟΣ ΙΤΕΑΣ
ΟΔΟΣ ΛΟΥΙΖΗΣ ΡΙΑΝΚΟΥΡ (πλάτος οδού 15.00 μ.)
ΟΔΟΣ ΙΤΕΑΣ
Νομ. Απ. 582872/2308/30-11-76
ΕΘΝΙΚΟ ΤΥΠΟΓΡΑΦΕΙΟ
Για τεχνικούς λόγους στο σχεδιάγραμμα έγινε σμίκρυνση κατά ποσοστό
25/80
21/80
22/80
31/80
20/80
19/80
20α/80



ΟΡΟΙ ΔΟΜΗΣΗΣ

Ο.Τ. 25/80 (80025)
ΣΥΝΤΕΛΕΣΤΗΣ ΔΟΜΗΣΗΣ : 3.60
Φ.Ε.Κ. Σ.Δ. : 312Δ/78
ΥΨΟΣ : ΓΟΚ 85 & ΤΡΟΠ. ΓΟΚ. 2000
ΧΡΗΣΕΙΣ ΓΗΣ : Γ.Π.Σ.
ΑΡΧΑΙΟΛΟΓΙΑ : ΟΧΙ
ΙΣΤΟΡΙΚΟ ΚΕΝΤΡΟ : ΟΧΙ
ΓΚΑΡΑΖ : ΠΔ. 111/04
ΑΡΤΙΟΤΗΤΑ ΟΙΚΟΠΕΔΟΥ : ΕΜΒΑΔΟΝ = 250.00 τ.μ. ΠΡΟΣΩΠΟ = 12.00 μ.
ΚΑΤΑ ΠΑΡΕΚΚΛΗΣΗ : προ του 24/3/51 ΕΜΒΑΔΟΝ 112.50 τ.μ. ΠΡΟΣΩΠΟ 6.00 μ.
ΕΠΙΤΡΕΠΟΜΕΝΗ ΚΑΛΥΨΗ : 70% – ΣΥΝΕΧΕΣ

Επιτρεπόμενη Εκμετάλλευση : 504.45 X 3.60 = 1816.02 τ.μ.
Μέγιστη Επιτρεπόμενη Κάλυψη : 504.45 X 70% = 353.12 τ.μ.
Συντελεστής κατ' Όγκο Εκμετάλλευσης (σ.ο.) :
(σ.ο.) = 4.50 X 3.60 = 16.20
Μέγιστος Επιτρεπόμενος Όγκος : 16.20 X 504.45 = 8172.09 κ.μ.

ΚΑΘΟΡΙΣΜΟΣ Ρ.Γ. – Ο.Γ.

Η ρυμοτομική γραμμή επι της οδού Καρύστου καθορίζεται από την Τεχνική Έκθεση 61/74 και το Διάγραμμα Εφαρμογής του Ο.Τ. 25/80

ΔΗΛΩΣΗ Ν.651/77

Δηλώνω υπεύθυνα και σύμφωνα με το άρθρο 5 του Ν.651/77 ότι : Η ιδιοκτησία που χαρακτηρίζεται από τα στοιχεία : (ΑΒΓΔΑ) ευρίσκεται εντός του εγκεκριμένου ρυμοτομικού σχεδίου του Δήμου Αθηναίων, είναι άρτια κατά κανόνα και δύναται να οικοδομηθεί σύμφωνα με τις ισχύουσες πολεοδομικές διατάξεις.

Ο ΜΗΧΑΝΙΚΟΣ

ΧΡΙΣΤΟΦΟΡΟΣ ΕΜΜ. ΠΑΝΤΟΥΒΑΚΗΣ
ΔΙΠΛ. ΠΟΛΙΤΙΚΟΣ ΜΗΧΑΝΙΚΟΣ Α.Π.Θ.
ΑΡ. ΜΗΤΡ. ΤΕΕ 69435 - ΤΗΛ. 6925135
ΑΡΤΗΣ 25Α 115 23 ΑΘΗΝΑ - FAX: 6912.262

ΤΕΧΝΙΚΗ ΠΕΡΙΓΡΑΦΗ ΟΡΙΩΝ ΟΙΚΟΠΕΔΟΥ

Η πλευρά (ΑΒ) έχει μήκος 20.60 μ. και συνορεύει με την ιδιωτική οδό Ιτέας, η πλευρά (ΒΓ) μήκους 24.20 μ. συνορεύει με την οδό Καρύστου, η πλευρά (ΓΔ) μήκους 21.10 μ. συνορεύει με εννιαόροφο κτίριο γραφείων με τρία υπόγεια ιδιοκτησίας διαφόρων και η πλευρά (ΔΑ) μήκους 24.20 μ. συνορεύει εν μέρη με πενταόροφη πολυκατοικία ιδιοκτησίας διαφόρων και εν μέρη με ακάλυπτο χώρο αυτής.

Υποσημείωση: Οι στάθμες στο τοπογραφικό αναφέρονται στις κορφές του οικοπέδου

ΔΗΛΩΣΗ ΥΛΟΠΟΙΗΣΗΣ ΟΡΙΩΝ

Ο υπογεγραμμένος ιδιοκτήτης ΑΧΙΛΛΕΑΣ ΒΑΙΡΗΣ δηλώνω υπεύθυνα ότι τα όρια του οικοπέδου με τα στοιχεία (ΑΒΓΔΑ) που εμφανίζονται στο παρόν τοπογραφικό διάγραμμα είναι ορθά.

Ο Ιδιοκτήτης

ΤΕΧΝΙΚΟ ΓΡΑΦΕΙΟ:	ΜΑΝΩΛΗΣ ΠΑΝΤΟΥΒΑΚΗΣ & ΣΥΝΕΡΓΑΤΕΣ ΑΡΤΗΣ 25Α ΑΘΗΝΑ 11523, ΤΗΛ: 6925135
ΙΔΙΟΚΤΗΤΕΣ:	ΑΧΙΛΛΕΑΣ ΒΑΙΡΗΣ ΧΡΙΣΤΟΦΟΡΟΣ ΠΑΝΤΟΥΒΑΚΗΣ
ΕΡΓΟ:	ΝΕΑ ΠΟΛΥΟΡΟΦΗ ΟΙΚΟΔΟΜΗ ΜΕ PILOTIS, ΤΡΙΑ ΥΠΟΓΕΙΑ ΚΑΙ ΔΩΜΑ
ΘΕΣΗ:	ΟΔΟΣ ΚΑΡΥΣΤΟΥ 3 ΚΑΙ ΙΤΕΑΣ 17 ΑΜΠΕΛΟΚΗΠΟΙ, ΑΘΗΝΑ Ο.Τ. 25/80
ΜΕΛΕΤΗΤΗΣ:	ΠΑΝΤΟΥΒΑΚΗΣ ΧΡΙΣΤΟΦΟΡΟΣ ΠΟΛΙΤΙΚΟΣ ΜΗΧΑΝΙΚΟΣ, ΑΠΘ.
ΘΕΜΑ ΣΧΕΔΙΟΥ	ΑΡΙΘΜΟΣ ΣΧΕΔΙΟΥ
ΤΟΠΟΓΡΑΦΙΚΟ ΔΙΑΓΡΑΜΜΑ	Α 1
ΚΛΙΜΑΚΑ: 1:200	ΗΜΕΡΟΜΗΝΙΑ: 4/2005
ΥΠΟΓΡΑΦΗ – ΣΦΡΑΓΙΔΑ	ΘΕΩΡΗΣΗ
ΧΡΙΣΤΟΦΟΡΟΣ ΕΜΜ. ΠΑΝΤΟΥΒΑΚΗΣ ΔΙΠΛ. ΠΟΛΙΤΙΚΟΣ ΜΗΧΑΝΙΚΟΣ Α.Π.Θ. ΑΡ. ΜΗΤΡ. ΤΕΕ 69435 - ΤΗΛ. 6925135 ΑΡΤΗΣ 25Α 115 23 ΑΘΗΝΑ - FAX: 6912.262	

Αριθ. Δ.Π. οικ. 3369 (2)

Τροποποίηση του Ο.Τ. 241 του ρυμοτομικού σχεδίου περιοχής «ΝΟΣΟΚΟΜΕΙΟΥ» Δήμου Πρέβεζας Ν. Πρέβεζας.

Ο ΝΟΜΑΡΧΗΣ ΠΡΕΒΕΖΑΣ

Έχοντας υπόψη:

1. Τις διατάξεις του ν.δ./17.7.1923 και ειδικότερα τα άρθρα 3, 9, 29 και 70 αυτού όπως μεταγενέστερα τροποποιήθηκε και συμπληρώθηκε.

2. Τις διατάξεις των ιδρυτικών νόμων της Νομαρχιακής Αυτοδιοίκησης όπως τροποποιήθηκε και ισχύει σήμερα.

3. Τις διατάξεις του π.δ. 30/1996 (ΦΕΚ21/Α/96) «Κώδικας Νομαρχιακής Αυτοδιοίκησης» όπως τροποποιήθηκε και ισχύει σήμερα.

4. Τις διατάξεις του ισχύοντος Οργανισμού Εσωτερικής οργάνωσης και λειτουργίας της Νομαρχιακής Αυτοδιοίκησης Πρέβεζας 113/2000 απόφαση Νομαρχιακού Συμβουλίου Πρέβεζας (ΦΕΚ 112/Β/5.2.2001), όπως τροποποιήθηκε με την 112/2001 απόφαση Νομαρχιακού Συμβουλίου Πρέβεζας (ΦΕΚ 1734/Β/28.12.2001) και ισχύει μέχρι σήμερα.

5. Τις διατάξεις του ν. 2508/1997 (ΦΕΚ 124 Α) «Βιώσιμη οικιστική ανάπτυξη...»

6. Τις διατάξεις του ν.1577/1985 όπως τροποποιήθηκε με τον ν.2831/2000 (ΦΕΚ 140 Α).

7. Τις διατάξεις του ν.3044/2002 (ΦΕΚ /197 Α΄) και ειδικότερα τα άρθρα 10 και 15 αυτού.

8. Τις διατάξεις του άρθρου 69 του π.δ. 30/1996 (ΦΕΚ 21/Α΄/1996) όπως τροποποιήθηκε και σύμφωνα με τις οποίες κατά της απόφασης αυτής επιτρέπεται η υποβολή προσφυγής προς τον Γραμματέα της Περιφέρειας μόνο για παράβαση νόμου και σε προθεσμία τριάντα (30) ημερών από την δημοσίευση της σε ΦΕΚ.

9. Την υπ' αριθμ. 200/2002 απόφαση του Δημοτικού Συμβουλίου Δήμου Πρέβεζας.

10. Την υπ' αριθμ. Δ.Π. 5044/10.1.2005 έγγραφη αρνητική εισήγηση της Δ/νσης Πολοεδομίας ν.α. Πρέβεζας προς το Σ.Χ.Ο.Π. Πρέβεζας.

11. Το υπ' αριθμ. 31.5.2005 πρακτικό (Θέμα: 1ο) του Συμβουλίου Χ.Ο.Π. της Νομαρχιακής Αυτοδιοίκησης Πρέβεζας, με το οποίο γνωμοδότησε κατά πλειοψηφία υπέρ της ·τροποποίησης του Ο.Τ.241 του ρυμοτομικού σχεδίου περιοχής «Νοσοκομείου» Δήμου Πρέβεζας, αποφασίζουμε:

1. Εγκρίνουμε την τροποποίηση του Ο.Τ. 241 του ρυμοτομικού σχεδίου περιοχής «Νοσοκομείου» Δήμου Πρέβεζας, όπως φαίνεται στο θεωρημένο αρμοδίως τοπογραφικό διάγραμμα με κλίμακα 1:1000.

2. Η τροποποίηση αφορά την ανταλλαγή δύο ίσων τμημάτων μεταξύ του Κ.Χ. Parking (χώρος στάθμευσης) και της ιδιοκτησίας της Κάτσενου Βασιλικής, με αποτέλεσμα να μεταβάλλεται το σχήμα του προβλεπόμενου από το ρυμοτομικό σχέδιο κοινόχρηστου χώρου στάθμευσης (από ορθή γωνία στην δυτική πλευρά του, αποκτά οξεία γωνία).

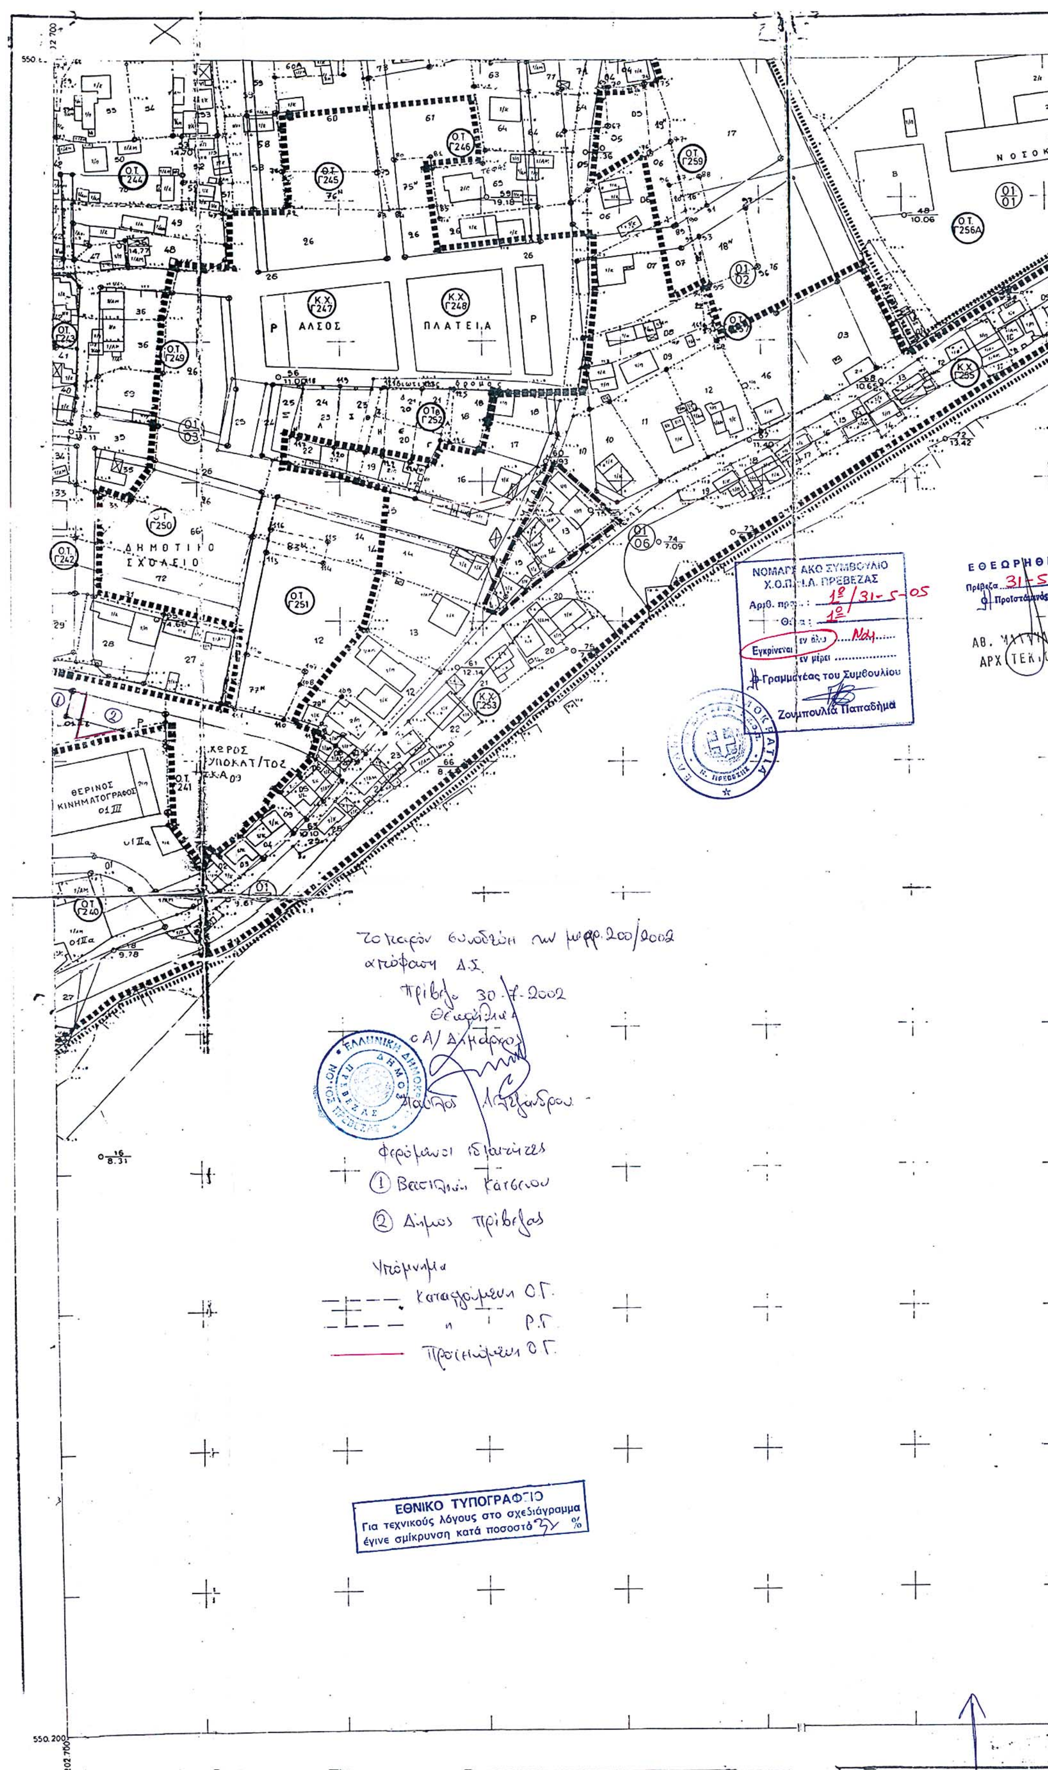
Η ισχύς της απόφασης αυτής αρχίζει από την ημερομηνία δημοσίευσής της στην Εφημερίδα της Κυβερνήσεως.

Με τις κανονιστικές διατάξεις της απόφασης αυτής δεν προκαλείται δαπάνη σε βάρος του προϋπολογισμού σε βάρος του Δημοσίου ή Ο.Τ.Α. κατά τις διατάξεις του άρθρου 29Α του ν. 2081/1992.

Η απόφαση αυτή να δημοσιευθεί στην Εφημερίδα της Κυβερνήσεως.

Πρέβεζα, 21 Ιουλίου 2005

Ο Νομάρχης
ΒΑΣΙΛΕΙΟΣ ΙΩΑΝΝΟΥ


ΑΛΣΟΣ
ΠΛΑΤΕΙΑ
ΝΟΣΟΚ
ΔΗΜΟΤΙΚΟ ΣΧΟΛΕΙΟ
ΘΕΡΙΝΟΣ ΚΙΝΗΜΑΤΟΓΡΑΦΟΣ
ΝΟΜΑΡΧΙΑΚΟ ΣΥΜΒΟΥΛΙΟ Χ.Ο.Π.Ε.Α. ΠΡΕΒΕΖΑΣ
Γραμματέας του Συμβουλίου
Ζουμπουλία Παπαδήμα
Πρέβεζα 30-7-2002
Υπόμνημα
ΕΘΝΙΚΟ ΤΥΠΟΓΡΑΦΕΙΟ
Για τεχνικούς λόγους στο σχεδιάγραμμα
έγινε σμίκρυνση κατά ποσοστό %

ΝΟΣΟΚΟΜΕΙΟ

Ο.Τ. Γ256Α

Κ.Χ. Γ255

ὑπομνημα

- Ορια πολεοδομικης ενοτητας
- Ορια πυκνοδομημενης περιοχης
- Ορια παλαιού εγκεκριμενου σχεδιου
- Ορια νεων οικοπεδων
- ◎ Κορυφες οριων οικοπεδων (παλαιες)
- ⊗ -II- -II- -II- (νεες)
- -II- -II- -II- (παλαιές καταργούμενες)
- 17 Αριθμηση ιδιοκτησιών (παλαιων)
- 18ᴺ -II- -II- (νεων)

ΠΑΡΑΤΗΡΗΣΗ

Για το τοπογραφικό υπόβαθρο του σχεδίου έγινε επιγεια αποτύπωση των προσοψεων των ιδιοκτησιων και συμπληρωθηκε απο τα Φωτ/κα διαγραμματα.



ΝΟΜΑΡΧΙΑ ΠΡΕΒΕΖΗΣ

ΤΜΗΜΑ ΠΟΛΕΟΔΟΜΙΑΣ κ.ΠΟΛ. ΕΦΑΡΜΟΓΩΝ

ΜΕΛΕΤΗ ΕΦΑΡΜΟΓΗΣ ΡΥΜΟΤΟΜΙΚΟΥ ΣΧΕΔΙΟΥ

ΠΟΛΗ : **ΠΡΕΒΕΖΑ**

ΠΕΡΙΟΧΗ : ΝΟΣΟΚΟΜΕΙΟ (Π.Δ. Φ.Ε.Κ. 585Δ/3-7-86)

ΑΝΑΔΟΧΟΣ : ΖΥΓΡΑΣ ΝΕΣΤΩΡ – ΣΤΡΑΤΣΙΑΝΗΣ ΧΡΗΣΤΟΣ

ΔΙΑΓΡΑΜΜΑ ΠΡΑΞΗΣ ΕΦΑΡΜΟΓΗΣ

ΔΙΑΝΟΜΗ ΠΙΝΑΚΙΔΩΝ

ΔΑ.0045

	201.800 – 202250	202250 – 202700	202700 – 203150	203150 – 203600
552000 – 551400	04 19	05 19	06 19	07 19
551400 – 550.800	04 18	05 18	06 18	07 18
550.800 – 550200	04 17	05 17	06 17	07 17

ΠΙΝΑΚΙΔΑ

Γ2 06.17

ΚΛΙΜΑΚΑ	ΗΜΕΡΟΜΗΝΙΑ
1:1000	Νοεμβρης 1987

Ελληνικο DATUM
Εγκαρσια μερκατορικη προβολη 3°
Κεντρικος μεσημβρινος λ: -3° απο Αθηνα

Ο περιμετρικος τετραγωνισμος του διαγραμματος ειναι της προβολης ΗΑΤΤ του κεντρου φυλλου με φ:38°45' και λ:-2°45' απο Αθηνα

Για τους Αναδοχους	ΣΥΝΤΑΞΗ ΜΕΛΕΤΗΣ		
ΖΥΓΡΑΣ ΝΕΣΤΩΡ Αγρ. Τοπ. Μηχ/κος	ΖΥΓΡΑΣ ΝΕΣΤΩΡ Αγρ. Τοπ. Μηχ/κος	ΝΤΑΛΑΣ ΧΡΗΣΤΟΣ Τοπ. κ. Πολ. Μηχ/κος	ΣΤΡΑΤΣΙΑΝΗΣ ΧΡΗΣΤΟΣ Πολεοδομος Μηχ/κος

	Ονοματεπωνυμο	Ημερομηνια	Υπογραφη
Ο Επιβλεπων Μηχανικος			
Αριθμ. Εγκρ. Αποφασης			